


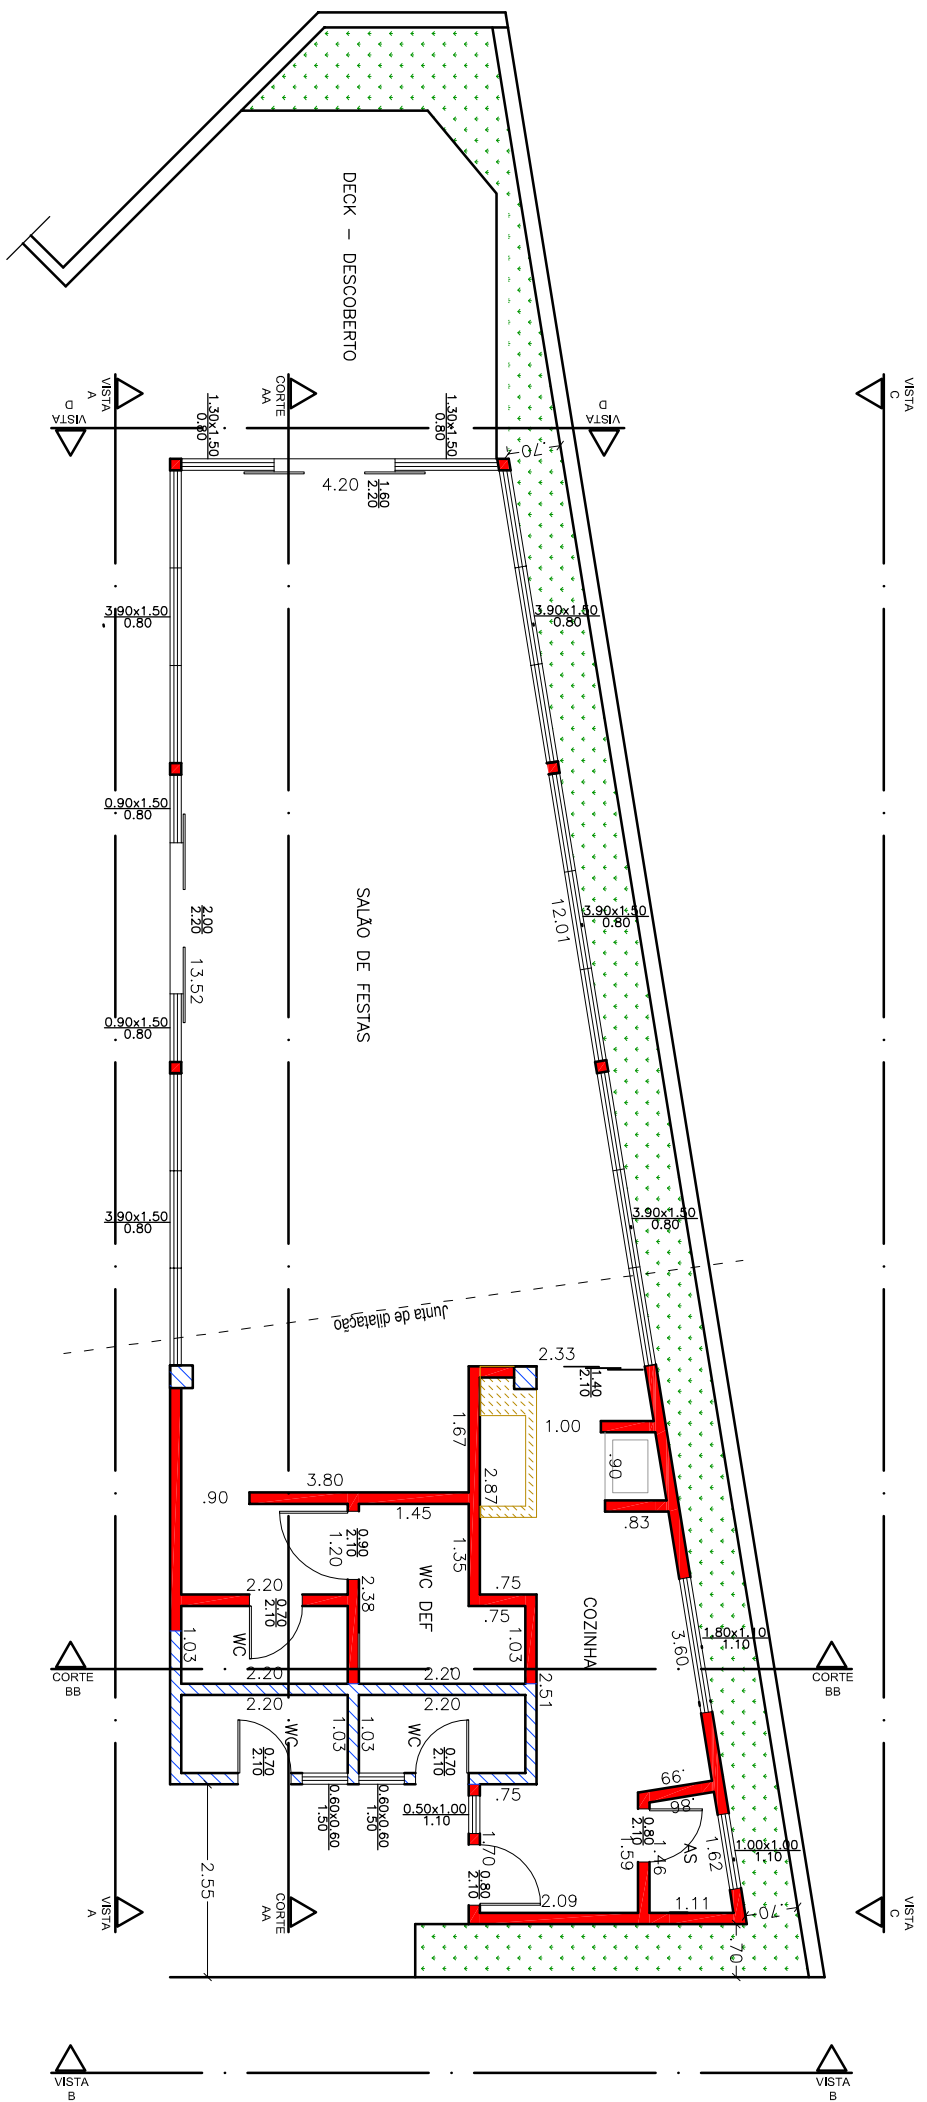


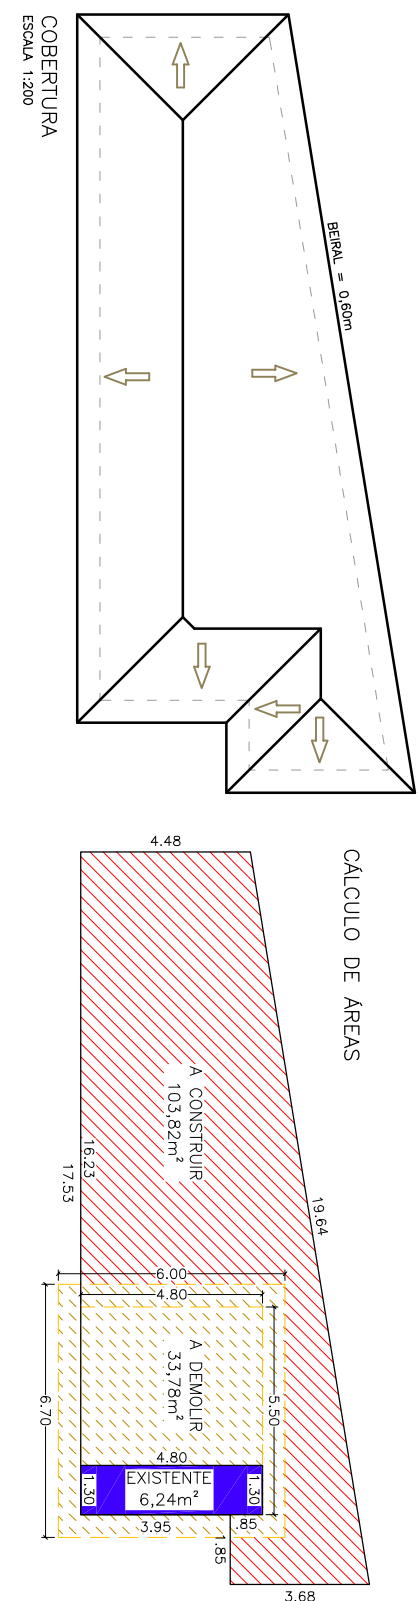

- LEGENDA
- EXISTENTE
 - A DEMOLIR
 - A CONSTRUIR

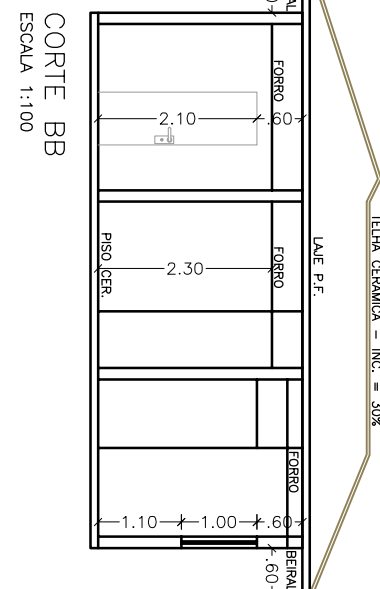

PLANTA BAIXA – SALÃO DE FESTAS
A CONSTRUIR
ESCALA 1:100

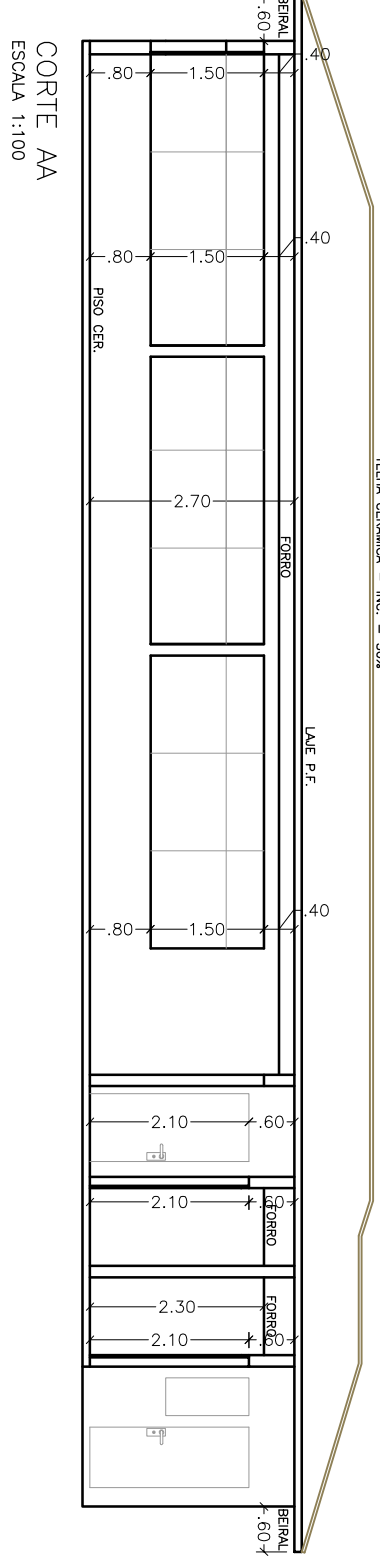

VISTA A
ESCALA 1:100

VISTA B
ESCALA 1:100


VISTA C
ESCALA 1:100

VISTA D
ESCALA 1:100

ASSUNTO	FOLHA N°
PLANTA – COBERTURA – CORTES – FACHADAS	01/01

CONSTRUÇÃO DE AUMENTO DE CONDOMÍNIO RESIDENCIAL
(ÁREA DE LAZER – SALÃO DE FESTAS)
RUA FRANCISCO DE PAULA QUINTANILHA RIBEIRO E RUA DAS
SERINGUEIRAS – LOTE 3
BARRO JABAQUARA – SÃO PAULO/SP
PROP.: CONDOMÍNIO EMÍLIA ROMAGNA
INSCRIÇÃO: SETOR: 091 QUADRA: 594 LOTE: 0406–1

ESCALA: INDICADAS
SITUAÇÃO SEM ESCALA

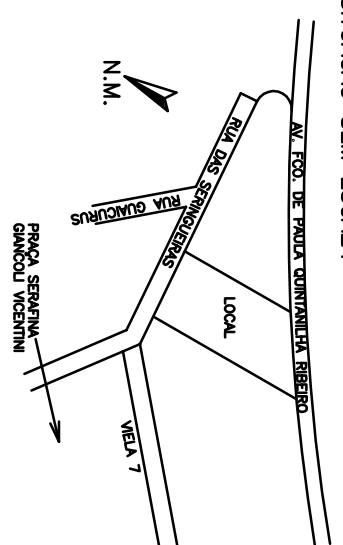

DECLARO QUE A APROVAÇÃO DO PROJETO NÃO IMPLICA
NO RECONHECIMENTO POR PARTE DA PREFETURA, NO
DIREITO DE PROPRIEDADE DO TERRENO.

PROP.: CONDOMÍNIO EMÍLIA ROMAGNA

QUADRO DE ÁREAS	DO TERRENO	DO PROJETO
3° SUBSÓLO – EXISTENTE	1.537,82 m²	
2° SUBSÓLO – EXISTENTE	1.506,53 m²	
1° SUBSÓLO – EXISTENTE	1.426,54 m²	
TERRAÇO	648,30 m²	
CHURRASQUEIRA – A DEMOLIR	40,02 m²	
CHURRASQUEIRA – A CONSTRUIR	33,78 m²	
PORTA DE SERVIÇO – EXISTENTE	10,82 m²	
PORTA DE SERVIÇO – A CONSTRUIR	17,98 m²	
ABRIGO DE GÁS – EXISTENTE	8,209 m²	
ABRIGO DE GÁS – A CONSTRUIR	64,14 m²	
COBERTURA (2x3x07) – EXISTENTE	64,14 m²	
COBERTURA (2x3x07) – A CONSTRUIR	64,14 m²	
CASA DE MÁQUINAS (2x3x07) – EXISTENTE	64,14 m²	
CASA DE MÁQUINAS (2x3x07) – A CONSTRUIR	64,14 m²	
TOTAL	14.011,45 m²	

AUTOR DO PROJETO E RESPONSÁVEL PELA OBRA
PRISCILLA VARGAS BAU GATI
TÍTULO: ARQUITETA E URBANISTA
C.O.M.: 5234.012-0
R.R.T.: 3514348
END.: RUA ESPANHA, 468 – APTO 01
PO DAS NAÇÕES – SANTO ANDRÉ/SP