

RUA DAS SERINGUEIRAS
52,56

10,88

19,94

50,82

PLAYGROUND EXISTENTE

PISCINA EXISTENTE

ÁREA A CONSTRUIR

ÁREA A SER
ALTERADA

QUADRA EXISTENTE

EXISTENTE

EXISTENTE

EXISTENTE

M. FRANCISCO DE PAULA QUINTANILHA RIBEIRO
68,45
5,00
2,10
1,97


LEGENDA

EXISTENTE / REGULAR

A DEMOLIR

A CONSTRUIR

IMPLANTAÇÃO
ESCALA 1:200

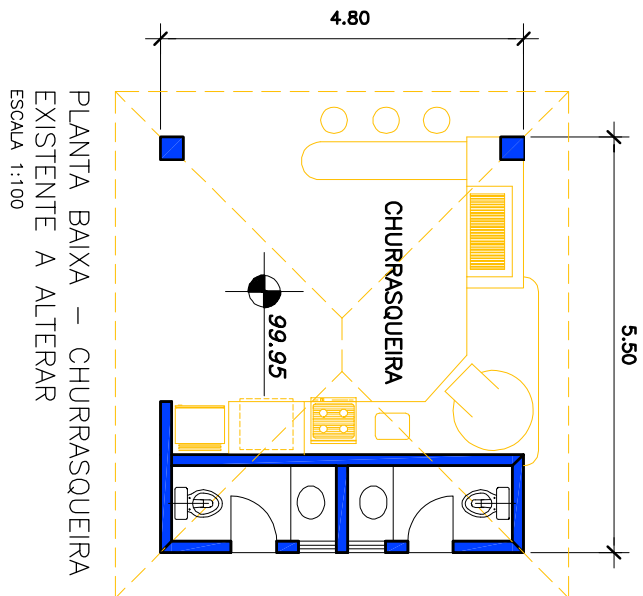

IMPLANTAÇÃO GERAL – PLANTA CHURRASQUEIRA

FOLHA N°
ÚNICA

CONSTRUÇÃO DE AUMENTO DE CONDOMÍNIO RESIDENCIAL
(ÁREA DE LAZER – SALÃO DE FESTAS)

RUA FRANCISCO DE PAULA QUINTANILHA RIBEIRO E RUA DAS
SERINGUEIRAS – LOTE 3

BARRO JABAQUARA – SÃO PAULO/SP

PROP: CONDOMÍNIO EMÍLIA ROMAGNA

INSCRIÇÃO: SETOR: 091 QUADRA: 594 LOTE: 0406–1

ESCALA: INDICADAS

SITUAÇÃO SEM ESCALA

DECLARO QUE A APROVAÇÃO DO PROJETO NÃO IMPLICA
NO RECONHECIMENTO POR PARTE DA PREFEITURA, NO
DIREITO DE PROPRIEDADE DO TERRENO.

PROP: CONDOMÍNIO EMÍLIA ROMAGNA

QUADRO DE ÁREAS

DO TERRENO	E = 3.524,70 m²
3° SUBSÓLO – EXISTENTE	1.537,82 m²
2° SUBSÓLO – EXISTENTE	1.808,55 m²
1° SUBSÓLO – EXISTENTE	1.823,54 m²
TERRENO (2.324,48) – EXISTENTE	649,30 m²
TERRENO (2.324,48) – EXISTENTE	649,30 m²
CHURRASQUEIRA – A DEMOLIR	33,78 m²
SALÃO DE FESTAS – A CONSTRUIR	103,82 m²
ABRIGO DE GÁS – EXISTENTE	17,98 m²
PANORAMA TIPO (21.3.315/78) – EXISTENTE	8.209,50 m²
CHURRASQUEIRA – A DEMOLIR	33,78 m²
CASA DE MÁQUINAS (2.32.207) – EXISTENTE	64,14 m²
CASA D'ÁGUA (2.32.207) – EXISTENTE	64,14 m²
TOTAL	14.011,45 m²

AUTOR DO PROJETO E RESPONSÁVEL PELA OBRA
PRISCILLA VARGAS BAU GATTI

CRM: 5234.012-0 CAD: A79506-2

END: RUA ESPANHA, 468 – APTO 01

PQ DAS NAÇÕES – SANTO ANDRÉ/SP